


Klassik Drain K200 con rejilla 660D

Canal Klassik Drain K200 para trinchera fabricada en concreto polimérico de 1.00 m de largo, 20 cm. de ancho interior con perfil en "V", pendiente del 0.5% en 40 módulos continuos con indicador de dirección de flujo; numeración en exterior e interior del canal. (Altura interna variable de 20 cm a 40 cm). Ranura de 4 mm en cada extremo para recibir sellador flexible de poliuretano, preparación de salida inferior desprendible al golpe (sin taladrar) de 6" y 8" en los canales múltiplos de 5. Riel de acero galvanizado embebido al concreto polimérico. Rejilla 660D de hierro dúctil ranurado de 100 X 12 mm. y 72 X 12 mm. Con un área de captación de 727.72 cm² por cada metro. Con una resistencia a la carga de 25.4 ton. Clase "C250" de acuerdo a prueba EN 1433. Para vehículos comerciales. Incluyendo un sistema de cierre Drainlok en la rejilla (sin tornillos). MARCA ACO.

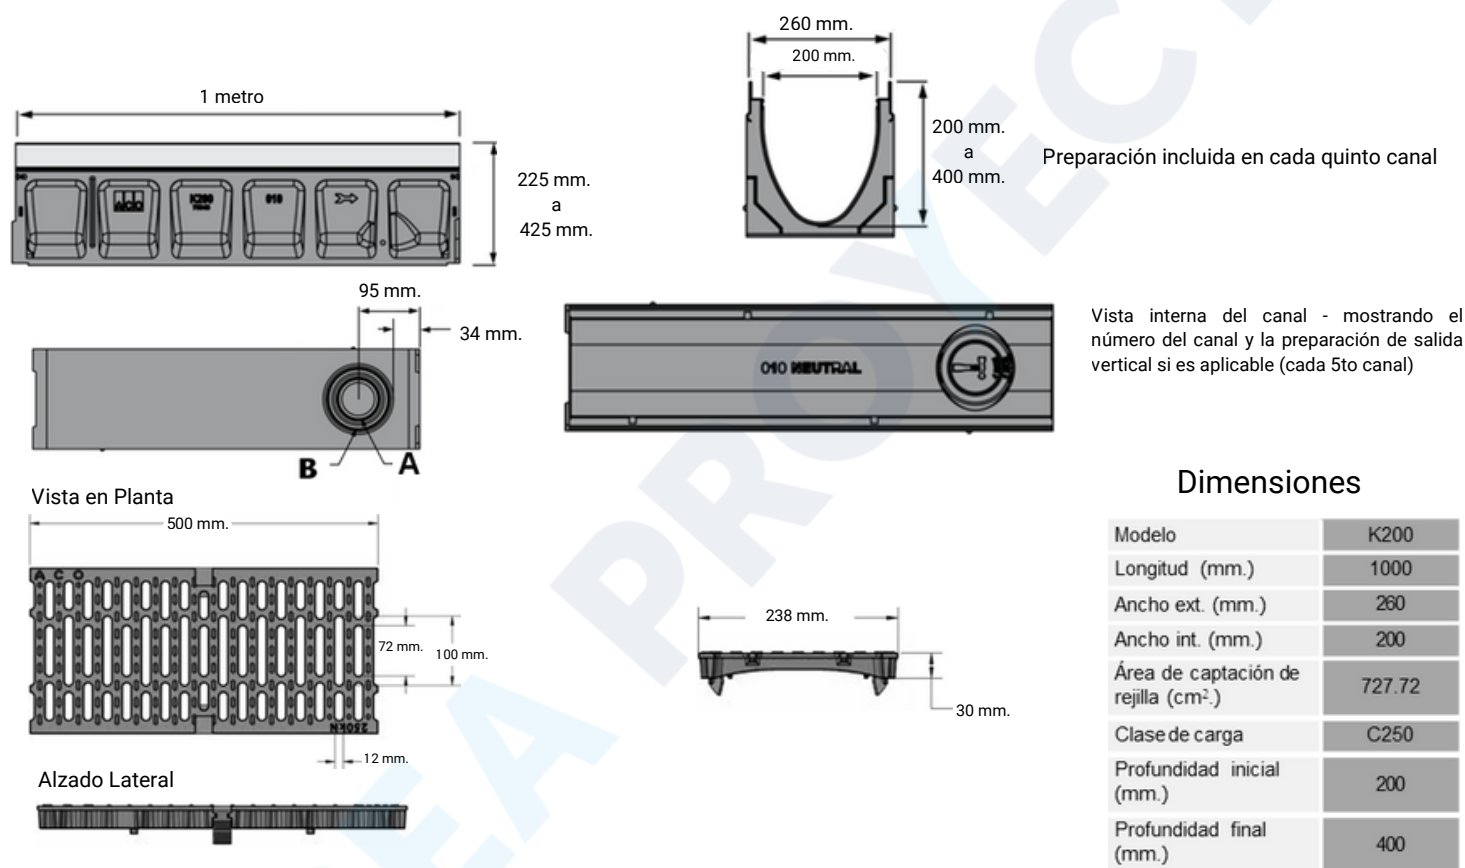

Mecanismo de cierre 'DrainLok'

